Firmato digitalmente da
Stefano Colombo
CN = Colombo Stefano
O = Ordine degli Ingegneri della Provincia di Milano
C = IT

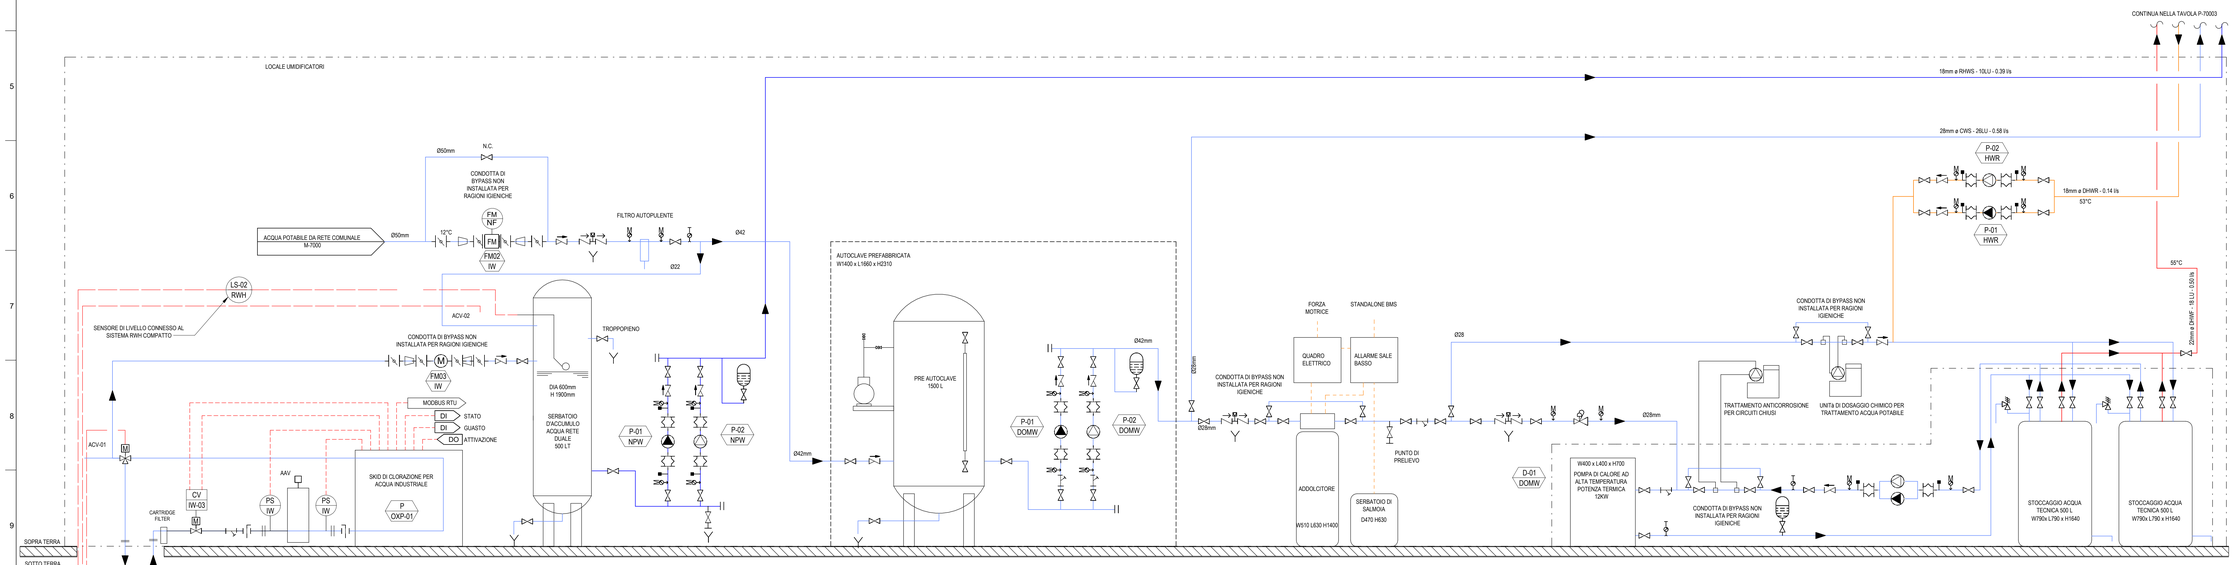

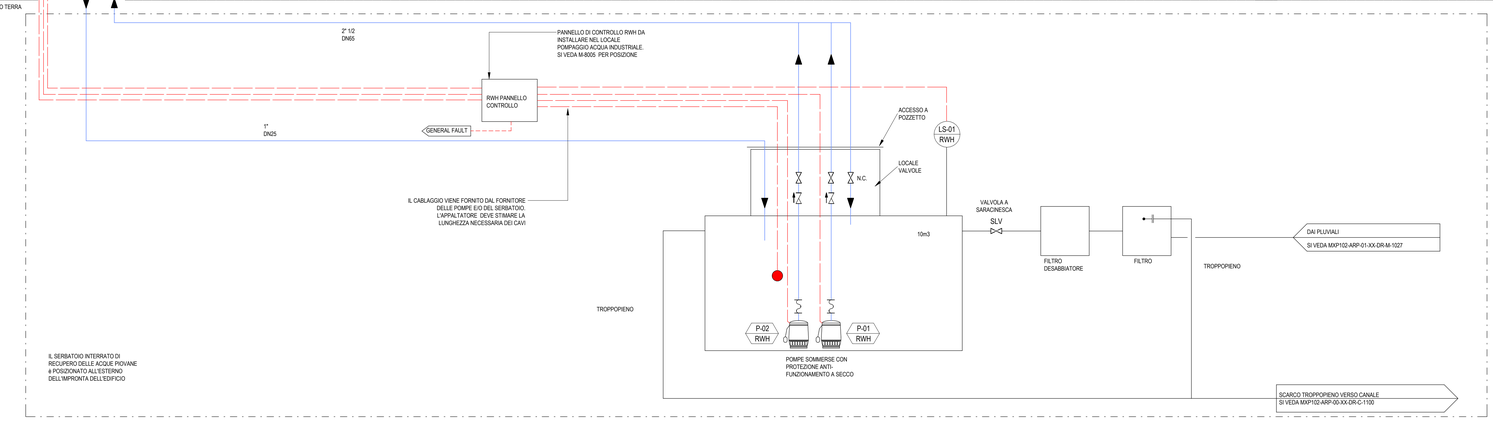

AUTOCLAVE:

TIPO: PREFAB
CAPACITà:1500 LT
PRESSIONE DIFFERENZIALE : 4.5 BAR
TEMPERATURA DI PROGETTO: 20
POTENZA/VELOCITà : 1.5KW X2
MATERIALE : AISI 304
MODELLO NO.: GPX 1500 + INSULATION AND CLADDING

FM-02:

TIPO: CONTATORE ACQUA ABB MISURATORE DI PORTATA ELETTROMAGNETICO O EQUIVALENTE

FM-03:

TIPO: CONTATORE ACQUA ABB MISURATORE DI PORTATA ELETTROMAGNETICO O EQUIVALENTE

DATI POMPA:

P-01 & P-02 RWH POMPA DI TRASFERIMENTO ACQUA PIOVANA

TIPO:	SOMMERSE
CAPACITà:	1.4L/S
PRESSIONE DIFERENZIALE:	250KPA
TEMPERATURA DI PROGETTO:	AMBIENTE (+10°C)
POTENZA/VELOCITà:	0.6 KW/ 230V/ 50HZ
MODELLO NO.:	GRUNDFOS

DATI POMPA:

P-01 & P-02 NPW POMPA BOOSTER PER ACQUA NON POTABILE

TIPO:	SKID
CAPACITà:	0.39L/S
PRESSIONE DIFFERENZIALE:	300KPA
TEMPERATURA DI PROGETTO:	AMBIENTE (+10°C)
POTENZA/VELOCITà:	1.1 KW/ 230V/ 50HZ
MODELLO NO.:	GRUNDFOS CMBE TWIN 3-623-62 I-U-C-C-D-A

DATI POMPA:

P-01 & P-02 HWR POMPA DI RICIRCO ACQUA CALDA

TIPO:	IN LINEA
CAPACITà:	0.50L/S
PRESSIONE DIFFERENZIALE:	20KPA
TEMPERATURA DI PROGETTO:	AMBIENTE (+10°C)
POTENZA/VELOCITà:	18 KW/ 230V/ 50HZ
MODELLO NO.:	GRUNDFOS ALPHA1 25-40 N 130

NOTE GENERALI:

A. QUESTO DISEGNO DEVE ESSERE LETTO INSIEME A TUTTI GLI ALTRI DISEGNI E SPECIFICHE PERTINENTI
B. TUTTE LE DIMENSIONI SONO IN MILLIMETRI SALVO DIVERSAMENTE INDICATO.
C. L'APPALTATORE MECCANICO DEVE ESSERE RESPONSABILE DELLA PRODUZIONE DEI DISEGNI DI FABBRICAZIONE E INSTALLAZIONE, DEVE AVERE CONSAPEVOLEZZA DEGLI ALTRI PACCHETTI DI LAVORI CHE SI INTERFACCIANO DIRETTAMENTE CON IL SUO PACCHETTO E COORDINARSI DI CONSEGUENZA CON I DISEGNI DI FABBRICAZIONE E INSTALLAZIONE.
D. L'APPALTATORE MECCANICO SARÀ RESPONSABILE DELLA PROGETTAZIONE, FORNITURA E INSTALLAZIONE DI SUPPORTI, SISTEMI DI STAFFAGGIO E SUPPORTI IN ACCIAIO SECONDARI NECESSARI PER QUESTO PACCHETTO DI LAVORI, SALVO DIVERSAMENTE INDICATO.
E. NEL CASO IN CUI IN QUESTO DISEGNO VI SIANO EVIDENTI DISCREPANZE, L'INGEGNERE DEVE ESSERE INFORMATO PER LE OPPORTUNE AZIONI CORRETTIVE.
F. TUTTI I RAMI MORTI DEVONO ESSERE LIMITATI A 1,5* DIAMETRO DEL TUBO.
G. LE POMPE DI RICIRCOLO DELL'ACQUA CALDA DEVONO ESSERE DOTATE DI TEMPORIZZATORE
H. IL PACCHETTO D-01 DOMW COMPERENDE TUTTO Ciò CHE è NECESSARIO ALLA PRODUZIONE DELL'ACQUA CALDA SANITARIA COME POMPA DI CALORE AD ALTA TEMPERATURA, ACCUMULI DI ACQUA TECNICA E SISTEMA DI CONTROLLO. SONO ESCLUSI I TRATTAMENTI CHIMICI E LE POMPE DEL CIRCUITO DI RICIRCOLO.
I. LE POMPE DI CIRCOLAZIONE DELL'ACQUA TECNICA SONO ALL'INTERNO DELLA POMPA DI CALORE AD ALTA TEMPERATURA
J. TUTTE LE VALVOLE, GLI ATTUATORI E I SENSORI DEVONO ESSERE FORNITI E INSTALLATI DALL'APPALTATORE MECCANICO.

Key Plan

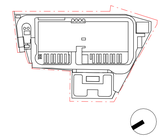

Rev.	Data	Descrizione
P01	31/10/2025	Permesso di Costruire

Zibido San Giacomo

BRUNO MATTEO
ORDINE DEGLI INGEGNERI DELLA PROVINCIA DI MILANO
N. 23 - 30 - 31 - 32 

Progettazione masterplan, Progettazione architettonica, Progettazione ingegneristica

ARUP

Arup Italia S.r.l.
Corso Italia 1 - 20122 Milano, Italia
t. +39 02 8597 8901
e. milan@arup.com
www.arup.com

Consulenti specialistici:

Prevenzione incendi
Studio Mistretta & Co
Ing. Simone Mistretta
Via Canova 25 - 20145 - Milano
t. +39 02 63533741
e. info@studiomistretta.org

Invarianza idraulica e interferenze
STIDEA
STIDEA S.r.l.
Via Imerio 10 - 40126 Bologna
t. +39 051 2417777
e. info@stidea-srl.it

Requisiti acustici passivi
ambiente
Ambiente S.p.a.
Via Fiasella 21 - 54033 - Carrara (MS)
t. +39 05 85855624
e. home@ambientesu.it

Fattibilità ambientale
ERM
ERM Italia S.p.a.
Via San Gregorio 38 - 20124 - Milano
t. +39 02 674401
e. info.Italy@erm.com

Sottostazione Alta Tensione
GEOTECH
Geotech S.r.l.
Via Dante Alighieri 7 - 23017 - Morbegno (SO)
t. +39 03 42610774
e. info@geotech-srl.it

Committente

Amazon Data Services Italy S.r.l.

Progetto

PERMESSO DI COSTRUIRE
art. 10(L), D.P.R. 6 Giugno 2001, n° 380

Progetto di Data Center
in Via G. Verdi n° 9, Zibido San Giacomo,
Milano, Italia

Fase progettuale:

Permesso di Costruire

Titolo Elaborato

EDIFICIO A - RACCOLTA DELL'ACQUA PIOVANA E FORNITURA DI ACQUA CALDA

Scala N/A	
Disciplina Meccanico	By / Chkd / Appd OH/VM/FP
Arup Job No 306134-00	Rev P01

Tav. No.
Z-M-PDC-SC-XX-01

Do not scale

© Arup